

COMMUNE DE LE LEUY (40250)

Lieu-dit "Les Mayences"

Projet de Lotissement 32 Lots

" Allées des Mayences "


Cadastre : Section F n° 326p et 454p

Superficie Cadastre : 26 823 m²

PLAN DE SITUATION



EXTRAIT CADASTRAL

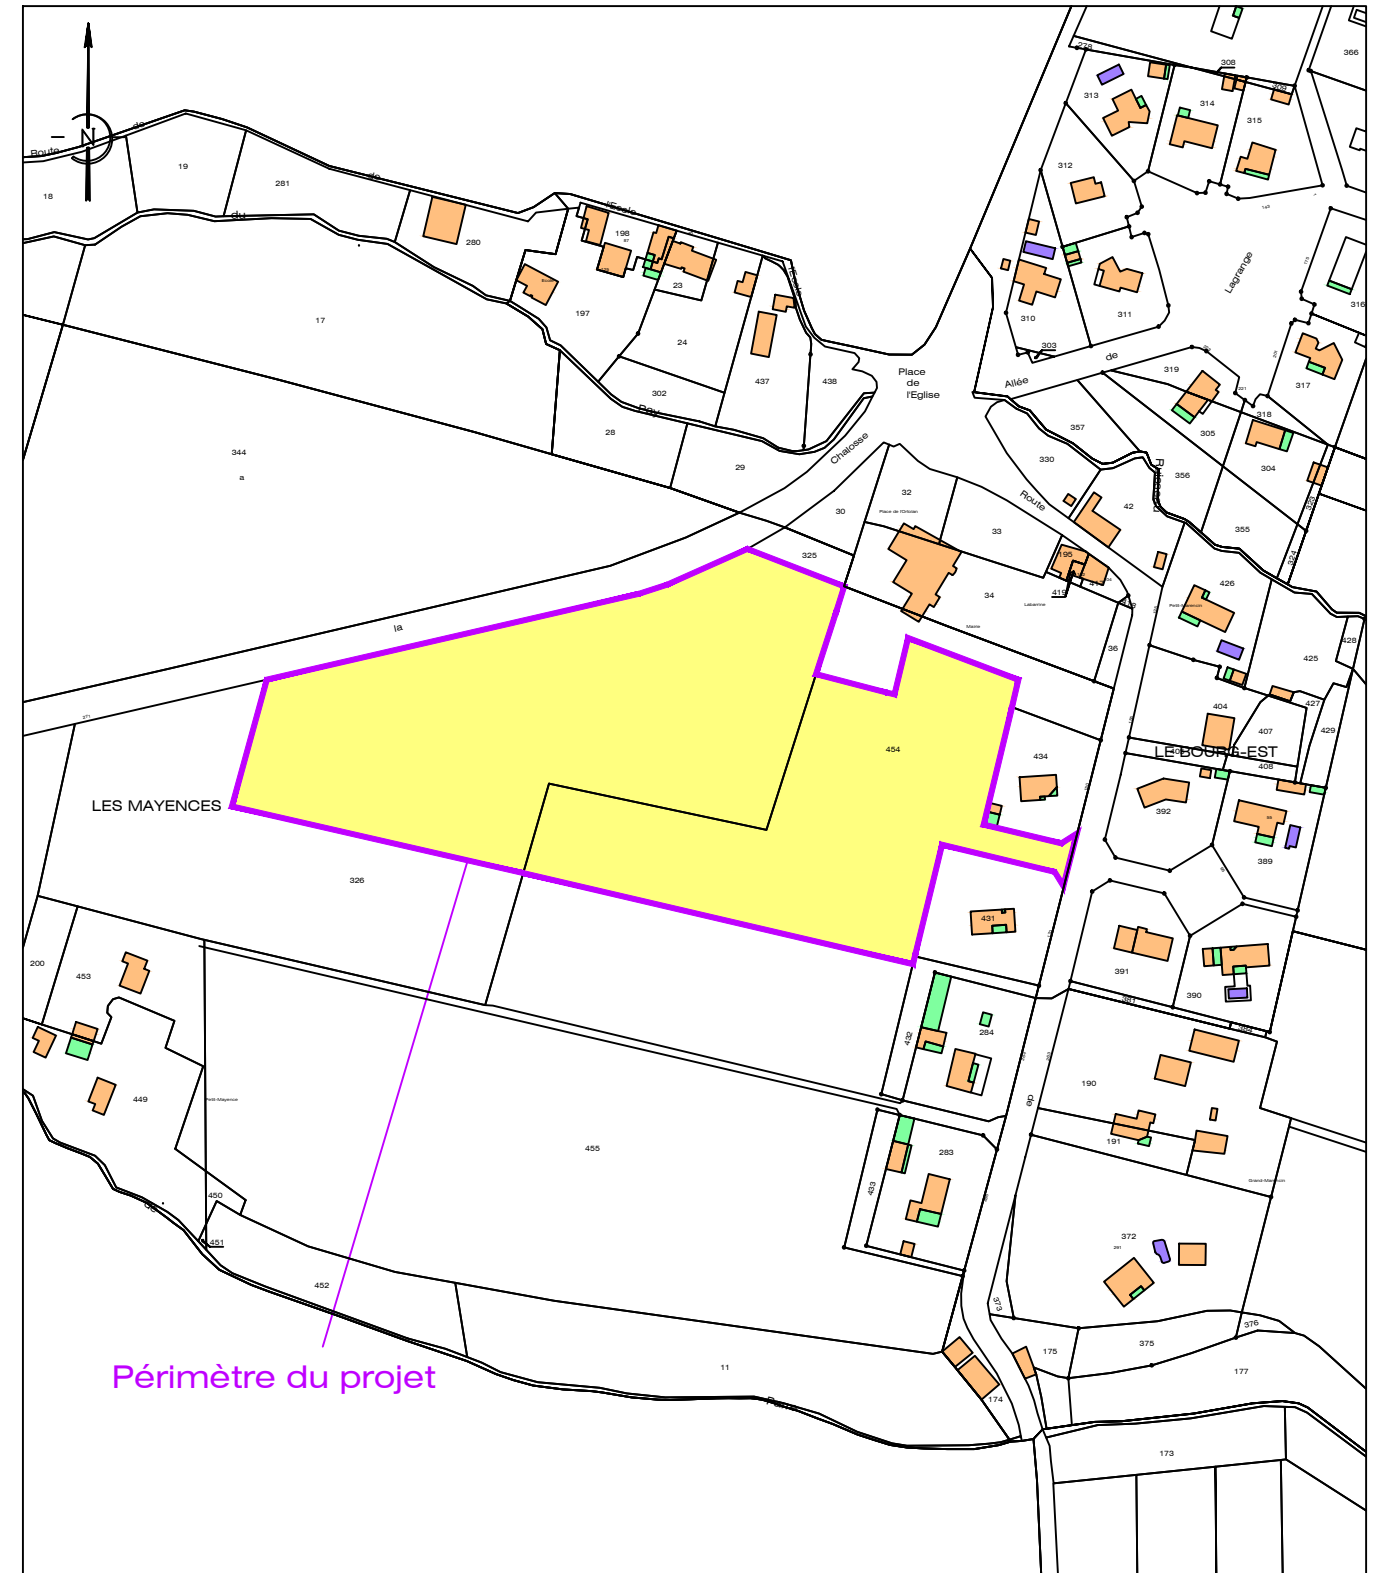

Dressé le : 15 Septembre 2023

MAITRE D'OUVRAGE :



Maître d'Oeuvre :



Maîtrise d'Oeuvre VRD - Aménagements Public et Privé
Conception VRD de Lotissements et d'Ensembles Résidentiels
7 bis Rue Raymond Lavigne
33 150 CENON
Tel : 05.35.54.21.13
Email : geole.atlantique@orange.fr

Architecte :

Florent DALMAS ARCHITECTE
10 rue JARDEL 33100 BORDEAUX
Tél : 06 10 95 25 60
florent-dalmas@hotmail.fr