

PROPRIETE DE M. Jean Claude FAIX



















Ancienne Route Royale

Plan de Bornage du Lot

 Référence Cadastre : Section AE n°314


Echelle 1/250

LEGENDE

-  Limite fixée par l'arrêté d'alignement dressé le 27/05/2021 par le département de la Gironde.
-  Limite fixée par l'arrêté d'alignement dressé le 28/05/2021 par la commune de Vayres.
-  Limite fixée par le procès verbal de bornage dressé le 08/06/2021 par M. Yann GUENOLE, Géomètre-Expert à Saint Loubès.
-  Limite créée par le Document d'Arpentage n°1484Z dressé le 08/06/2021 par M. Yann GUENOLE, Géomètre-Expert à Saint Loubès.
-  Application cadastrale
-  (AE n°313)
Référence cadastrale
-  A : Angle Nord Est du chapeau du pilier de clôture
-  B : Angle Sud Est du chapeau du pilier de clôture
-  C : Angle Sud Est du chapeau du pilier de clôture
-  D : Prolongement de la droite BC sur l'alignement de la Route Départementale N°242e2 à 5.31m du point C
-  E : Borne OGE implantée en retrait le 21/05/2021
-  F et M : Bornes OGE implantées le 21/05/2021
-  G : Angle Nord Est du pilier
-  N : Prolongement de FE à 5.38m du point E
-  Regard
-  Compteur d'eau
-  Clôture
-  Mur

| Coordonnées des sommets et des points de rattachement | | |
|-------------------------------------------------------|------------|------------|
| | X | Y |
| A | 1437623.74 | 4195513.34 |
| B | 1437623.50 | 4195513.01 |
| C | 1437592.74 | 4195488.63 |
| D | 1437588.58 | 4195485.33 |
| E | 1437611.63 | 4195481.13 |
| F | 1437637.03 | 4195503.42 |
| G | 1437611.82 | 4195521.24 |
| M | 1437636.84 | 4195465.67 |
| N | 1437607.59 | 4195477.58 |

Système RGF93 - Projection CC45

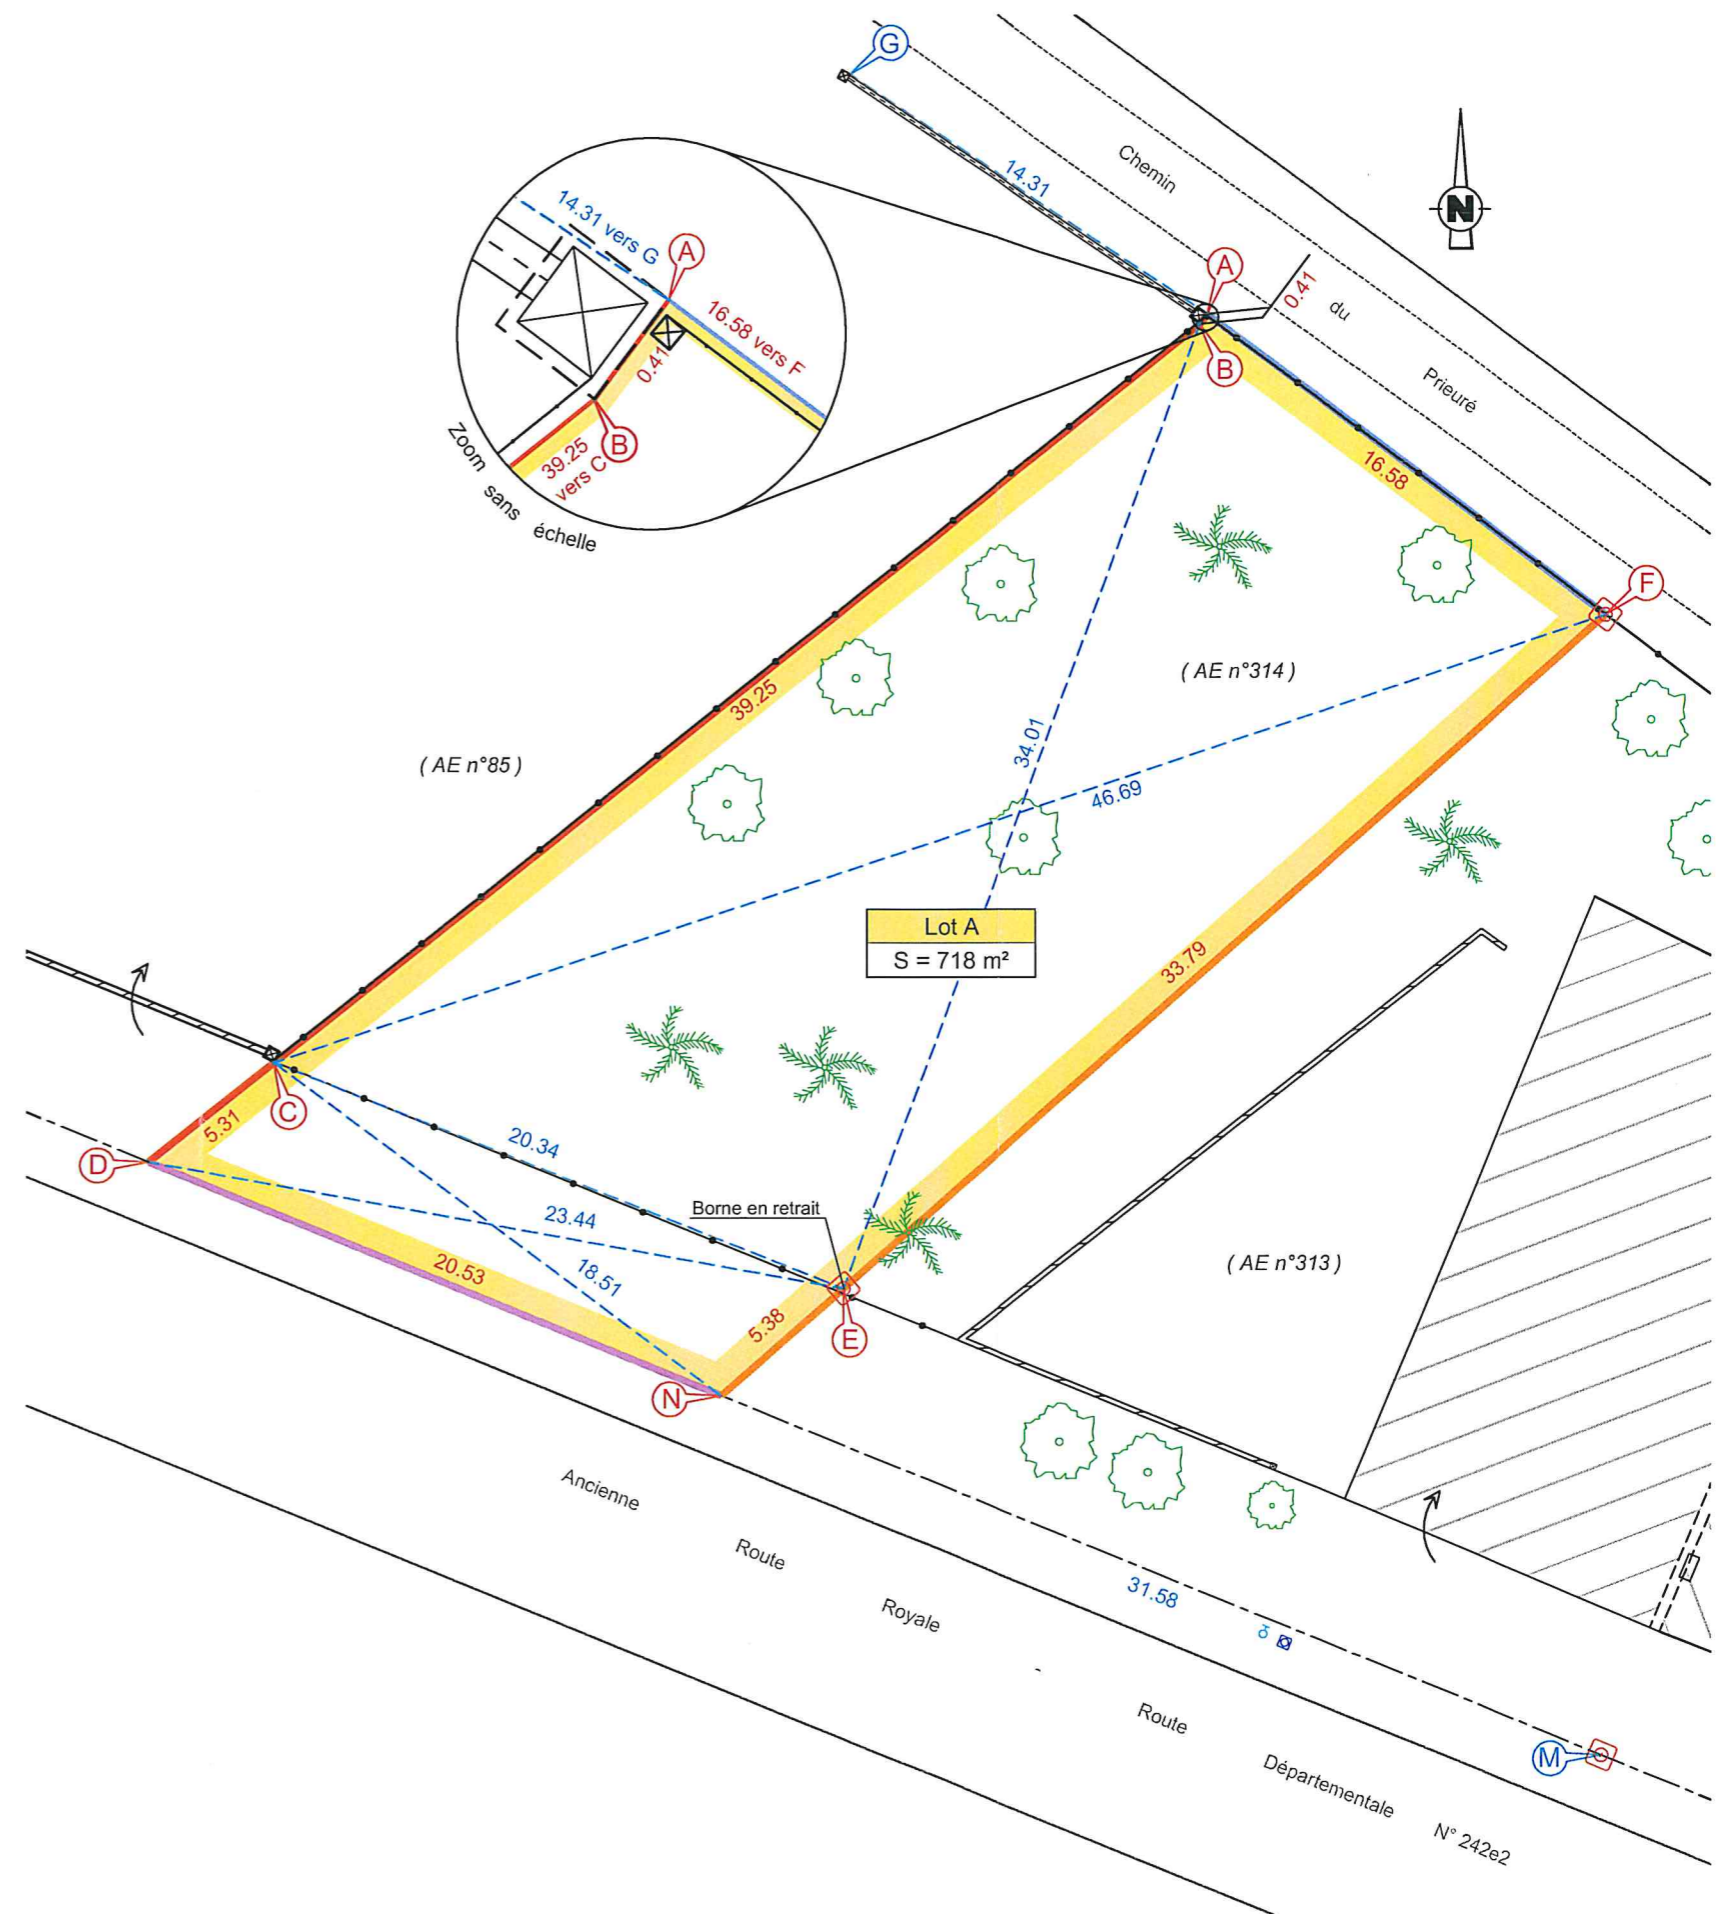

| | | |
|---------------------|----------|--------------------------|
| Dossier : SL.21.010 | | |
| Dressé | Date | Objet de la modification |
| JM | 05/08/21 | 1 ^{re} émission |