

# COMMUNE DE SAINT LAURENT D'ARCE

MAITRE DOUVRAGE :

**SAS KILOTI**

33 rue Pasteur  
33150 CENON

Rue des Faures

Lieu-dits : "Aux Moulins de Brandat" et "La Planche"

## PROJET DE LOTISSEMENT " LE MOULIN DES FAURES "



PROJET de 12 Lots et 1 Macro-lot

Cadastre : Section ZI n° 81p et 82

Superficie apparente : 10015m<sup>2</sup>


PLAN DE SITUATION

Pièce PA 1-a

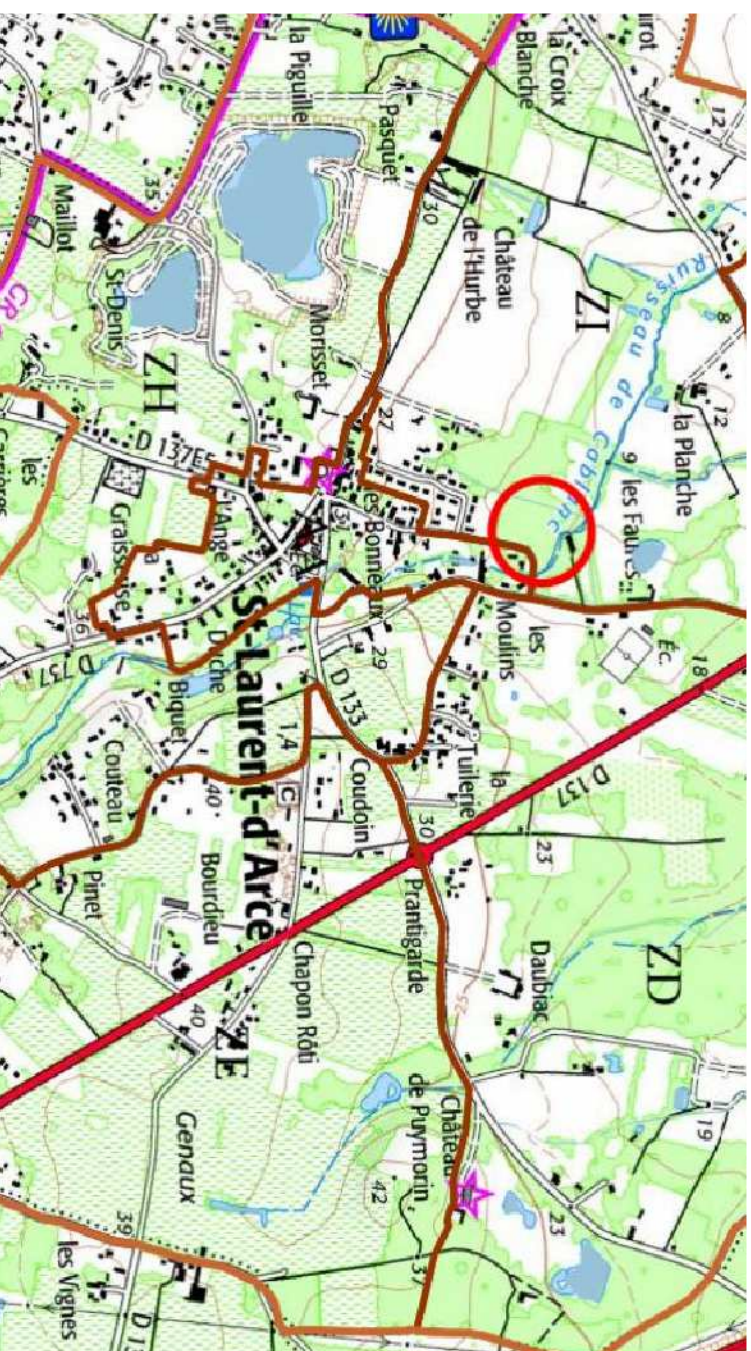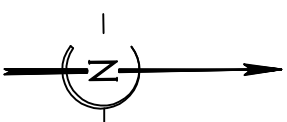

## PLAN CADASTRAL PERIMETRIQUE

PA 1-b

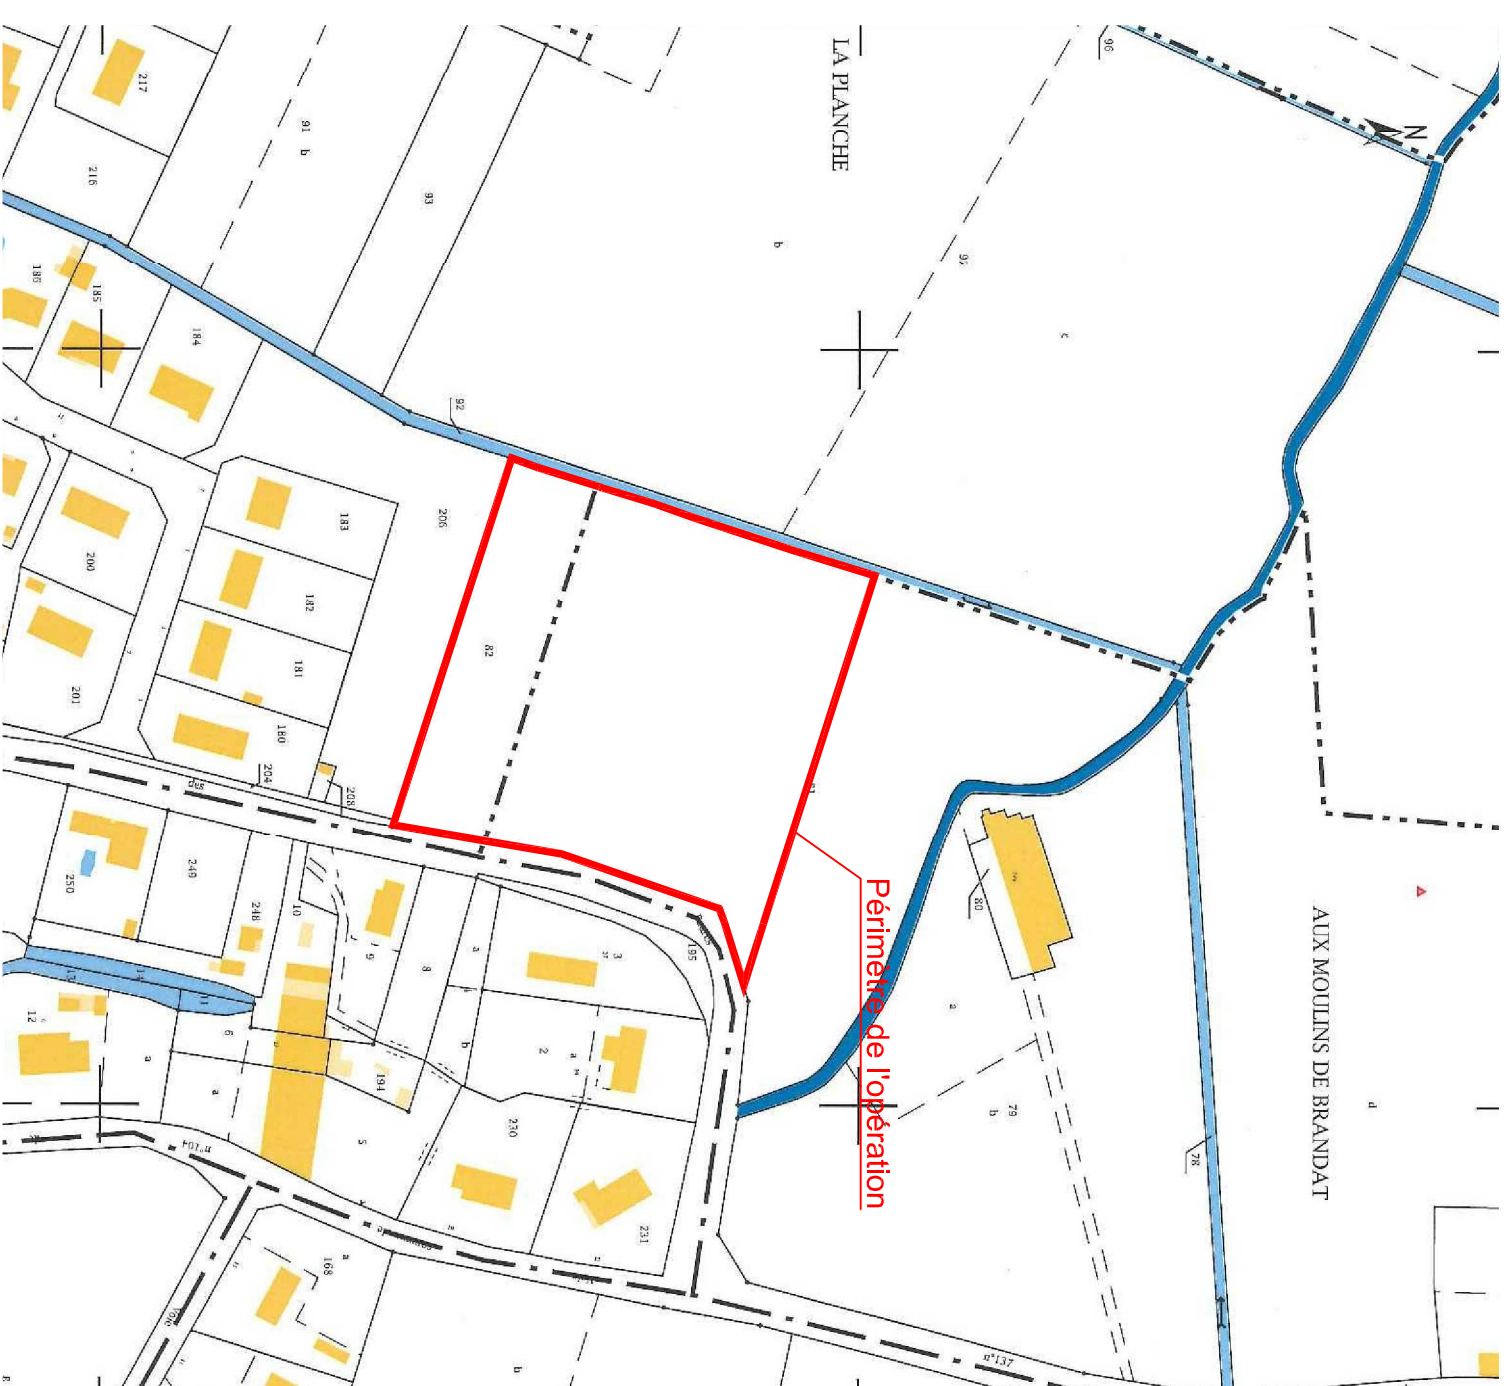

Dressé le : 07/02/2018

Conception et Matrise d'Oeuvre :



Matrise d'Oeuvre VRD - Aménagements Public et Privé  
Conception VRD de Lotissements et d'Ensembles Résidentiels  
14 Rue Condorcet- 33155 CENON cedex  
Tel : 05.35.54.21.13  
Email : geo.le.atlantique@orange.fr



AGENCE DE SAINT - LOUBÈS  
20, PLACE DE L'HÔTEL DE VILLE  
05 56 313 313  
ab6.saintloubes@gmail.com  
www.ab6.tv