


19, Allée de la Pelouse  
Propriété BELACA

## PLAN DE BORNAGE DE DIVISION

Échelle : 1 / 150

Références Cadastres : s°BS n°152 divisée en s°BS n°755, 756, 757 et 758.

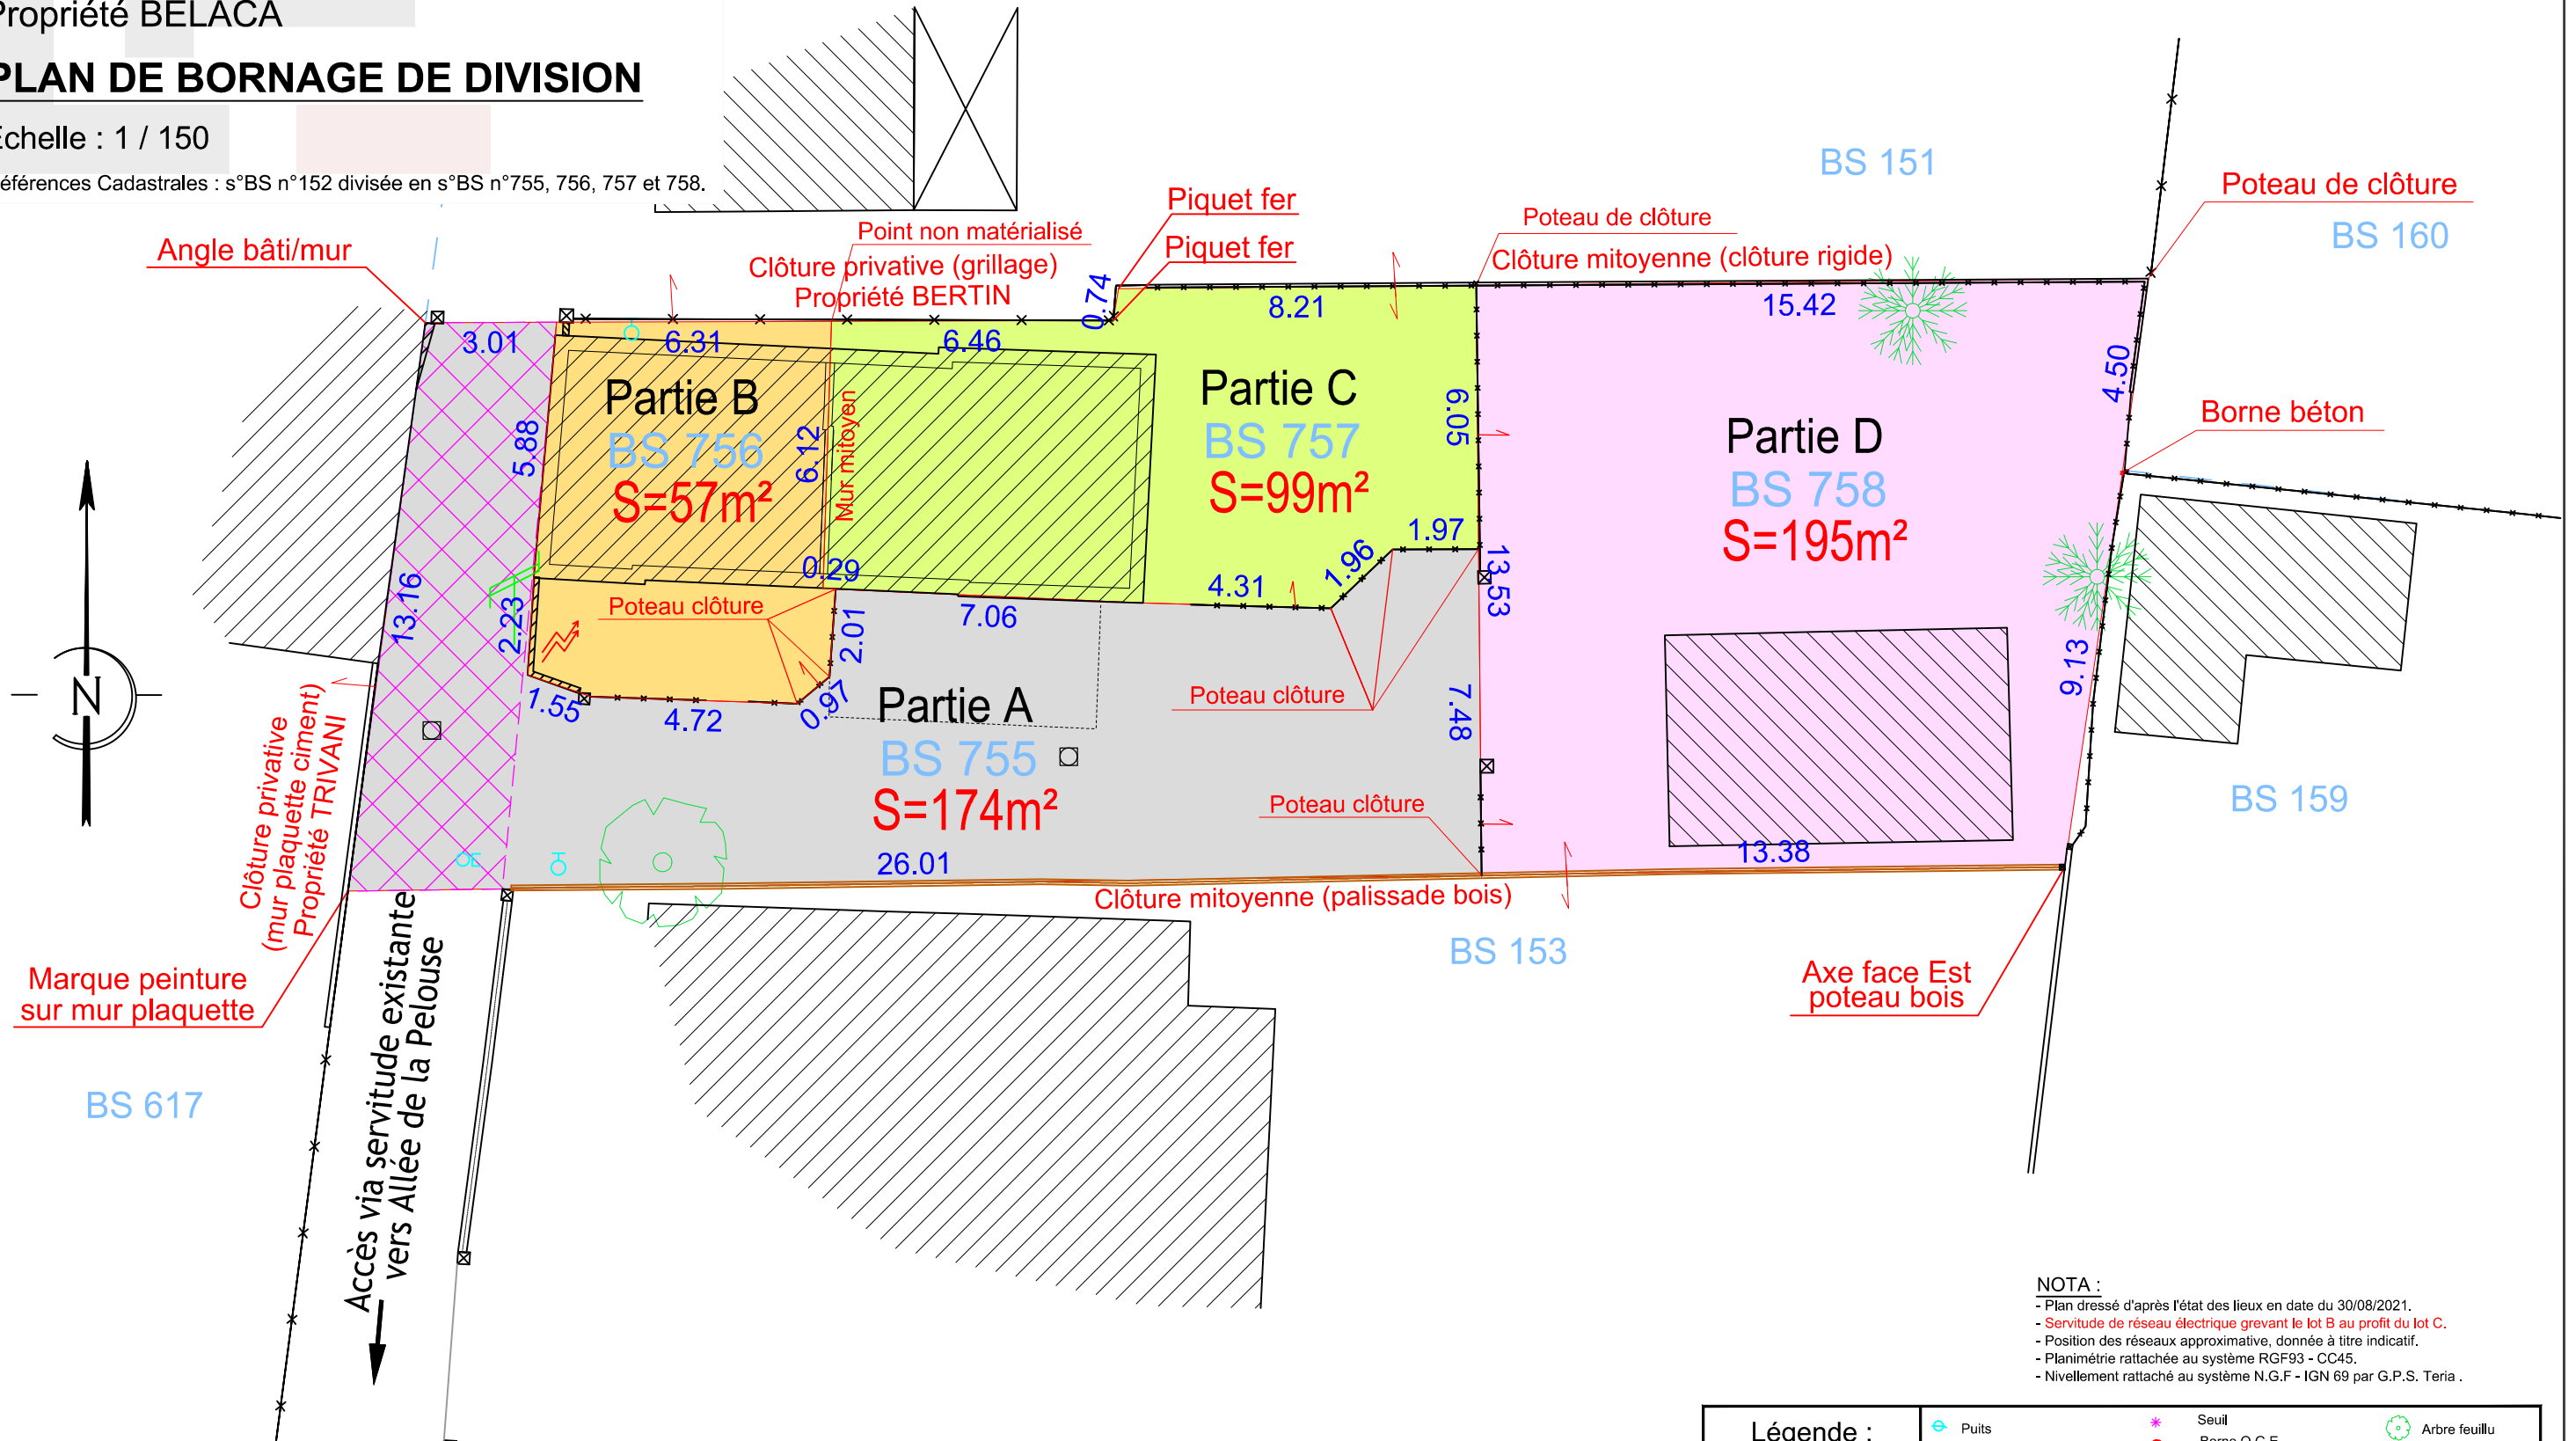

NOTA :  
- Plan dressé d'après l'état des lieux en date du 30/08/2021.  
- Servitude de réseau électrique grevant le lot B au profit du lot C.  
- Position des réseaux approximative, donnée à titre indicatif.  
- Planimétrie rattachée au système RGF93 - CC45.  
- Nivellement rattaché au système N.G.F - IGN 69 par G.P.S. Teria.

Dossier : A21.021

Date : 19/10/2021

**Cabinet de Géomètres-Experts Yann Guéno**  
18 Rue Molière - 33120 ARCACHON  
Tél. : 05 57 15 69 07  
arcachon.guenole@geometre-expert.fr | www.guenole-geometre.fr

Fichier informatique : belaca - 20211019.dwg

Légende :							
○	Regard de visite	○	Puits	✱	Seuil	○	Arbre feuillu
□	Branchement particulier	○	Compteur eau	○	Borne O.G.E	○	Arbre conifère
⚡	Poteau EDF + Eclairage	⊕	Bouche à clé eau	—	Clôture en treillage	○	Buisson
⊠	Coffret EDF	⚡	Poteau PTT	—	Mur bahut		
⊠	Coffret gaz	⚡	Chambre de tirage PTT	—	Mur		
⊠	Bouche à clé gaz	⚡	Coffret PTT	—	Mur plaquette + treillage		
		+	Station de levé	—	Application du parcellaire cadastral		
		⚡	Piquet	—	Signe de mitoyenneté		
				—	Signe d'appartenance privative		